


Flohmarkt Marie-Jonas-Platz - Standplan

Ladengeschäfte

A

B

C

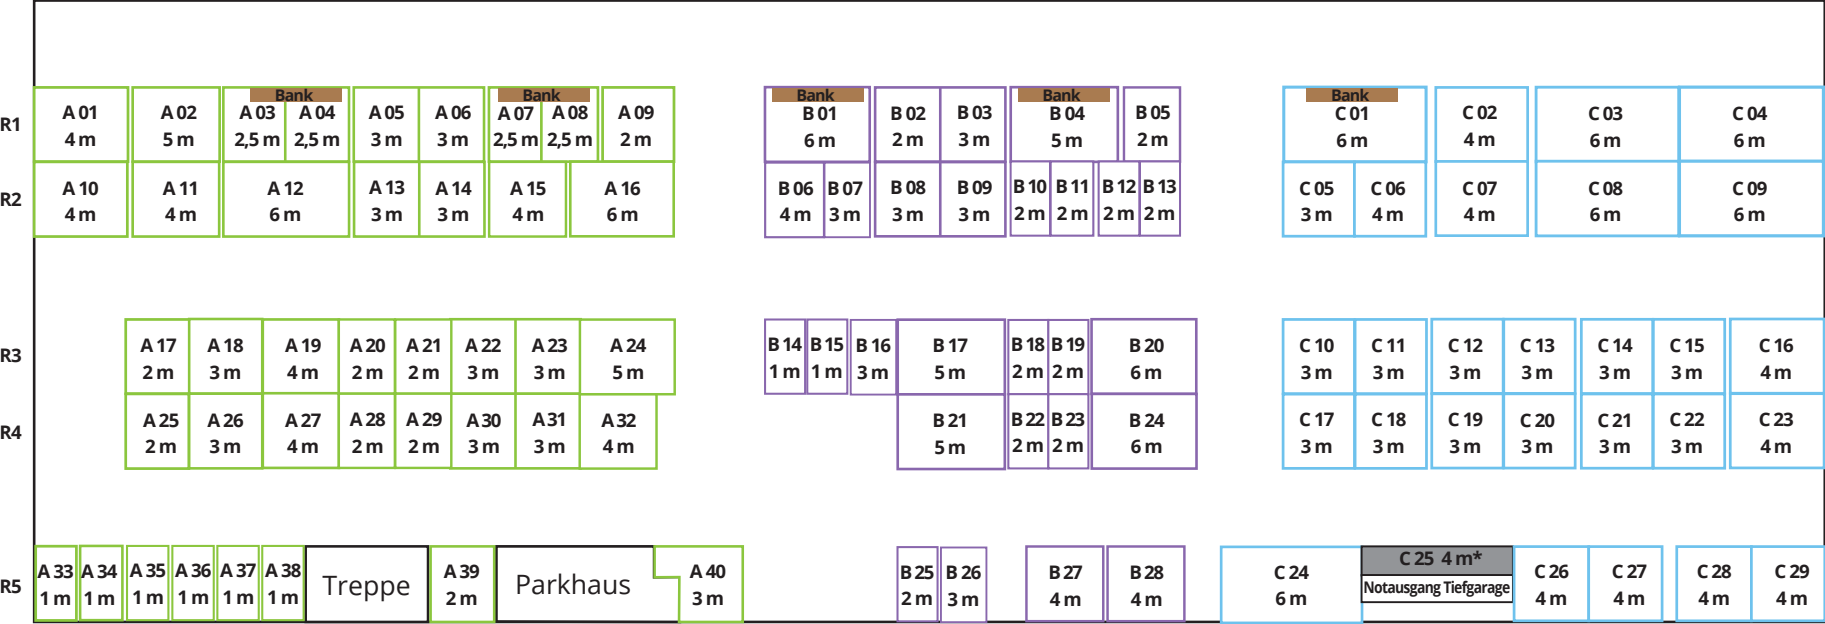

R = Reihe

A

B

* 4 Standmeter = 5 m x 1,50 m

C

← Einfahrt Parkhaus

Kümmellstraße

Eppendorfer Landstraße →